


BOFAKTABLAD

TRÄBYN

KOMPISLÄGENHET
ca 49m²

TALLÖRTSBACKEN 19

LÄGENHET 1001A 1001B 1002A 1002B 1003A 1003B 1004A 1004B 1005A 1005B 1006A 1006B 1007A 1007B 1008A 1008B
 1102A 1102B 1103A 1103B 1104A 1104B 1105A 1105B 1108A 1108B 1109A 1109B 1110A 1110B 1111A 1111B
 1202A 1202B 1203A 1203B 1204A 1204B 1205A 1205B 1208A 1208B 1209A 1209B 1210A 1210B 1211A 1211B
 1302A 1302B 1303A 1303B 1304A 1304B 1305A 1305B 1308A 1308B 1309A 1309B 1310A 1310B 1311A 1311B

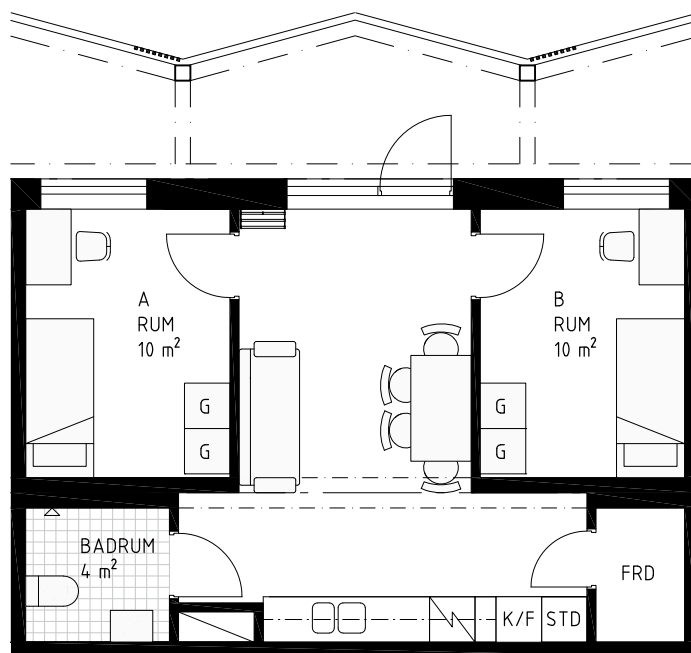

LÄGENHETEN FÖREKOMMER ÄVEN SPEGELVÄND

0 1 5m

SKALA 1:100 (A4)

FÖRKLARINGAR

KAPPHYLLA

FRD FÖRRÅD

G GARDEROB


K/F KYL / FRYS

STD STÄDSKÅP

SPIS

ÖVERSKÅP

RUMSHÖJD ÄR CA 2,4 M DÄR INGET ANNAT ANGES.

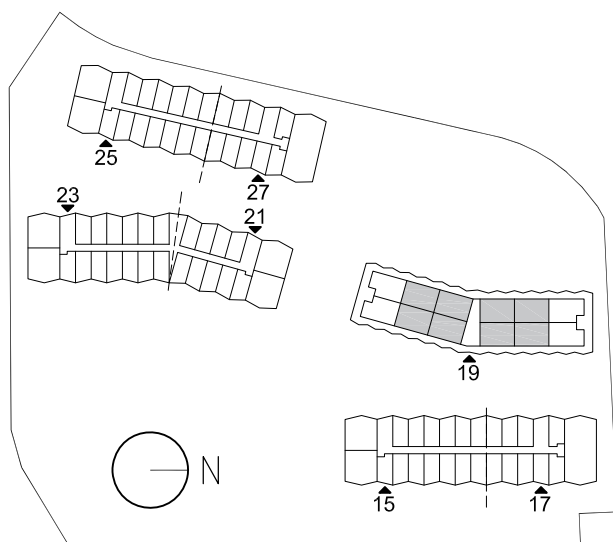

3 TR
2 TR
1 TR
ENTRÉPLAN
TALLÖRTSBACKEN 19