

BOFAKTABLAD

TRÄBYN

1 RoK
ca 26m²

TALLÖRTSBACKEN 15

LÄGENHET 0901 0902 0903 0904 0905

1001 1002 1003 1004 1005 1006 1007 1008
1101 1102 1103 1104 1105 1106 1107 1108
1201 1201 1203 1204 1205 1206 1207 1208

TALLÖRTSBACKEN 17

LÄGENHET 0901 0902 0904 0905 0906 0907 0908

1004 1005 1006 1007 1008 1009 1010 1011 1012 1013
1104 1105 1106 1107 1108 1109 1110 1111 1112 1113 1114
1204 1205 1206 1207 1208 1209 1210 1211 1212 1213 1214

TALLÖRTSBACKEN 21

LÄGENHET 0901 0902 0903 0904

1002 1003 1004 1005 1006 1007 1008
1104 1105 1106 1107 1108 1109 1110 1111
1204 1205 1206 1207 1208 1209 1210 1211

TALLÖRTSBACKEN 23

LÄGENHET 0901 0902 0903 0904 0905 0906

1001 1002 1003 1004 1005 1006 1007 1008 1009 1010 1011 1012
1101 1102 1103 1104 1105 1106 1107 1108 1109 1110 1111 1112
1201 1202 1203 1204 1205 1206 1207 1208 1209 1210 1211 1212

TALLÖRTSBACKEN 25


LÄGENHET 0901 0902 0903 0904 0906

1001 1002 1003 1004 1005 1006 1007 1008
1101 1102 1103 1104 1105 1106 1107 1108
1201 1202 1203 1204 1205 1206 1207 1208
1301 1302 1303 1304 1305 1306 1307 1308

TALLÖRTSBACKEN 27

LÄGENHET 0901 0902 0903 0904 0905 0906 0907

1004 1005 1006 1007 1008 1009 1010 1011 1012 1013
1104 1105 1106 1107 1108 1109 1110 1111 1112 1113 1114
1204 1205 1206 1207 1208 1209 1210 1211 1212 1213 1214
1304 1305 1306 1307 1308 1309 1310 1311 1312 1313 1314

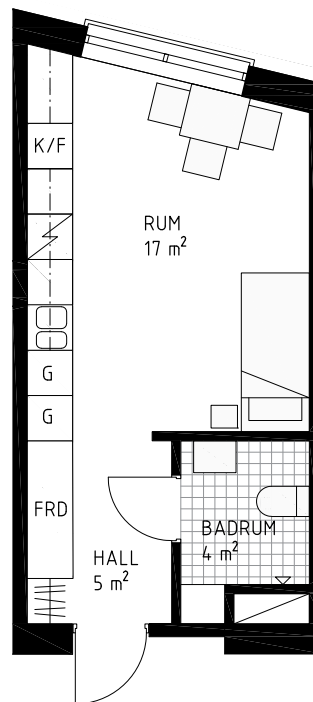

LÄGENHETEN FÖREKOMMER ÄVEN SPEGELVÄND

0 1 5m

SKALA 1:100 (A4)

FÖRKLARINGAR

KAPPHYLLA

FRD FÖRRÅD


G GARDEROB

K/F KYL / FRYS

SPIS

ÖVERSKÅP

RUMSHÖJD ÄR CA 2,4 M DÄR INGET ANNAT ANGES.

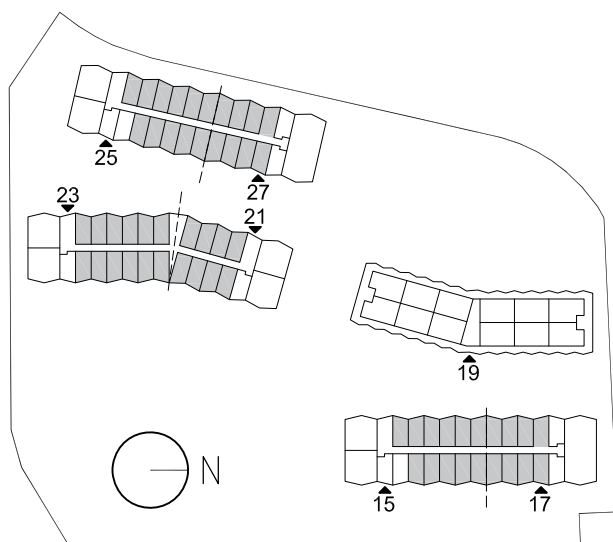

3 TR
2 TR
1 TR
ENTRÉPLAN

TALLÖRTSBACKEN 25 / 27

2 TR
1 TR
ENTRÉPLAN

TALLÖRTSBACKEN 21 / 23

2 TR
1 TR
ENTRÉPLAN

TALLÖRTSBACKEN 15 / 17