

BOFAKTABLAD

TRÄBYN

1 RoK
ca 25m²

TALLÖRTSBACKEN 15

LÄGENHET 1109 1209

TALLÖRTSBACKEN 17

LÄGENHET 1001 1003

1101 1103

1201 1203

TALLÖRTSBACKEN 21

LÄGENHET 1001 1103 1203

TALLÖRTSBACKEN 23

LÄGENHET 1013 1113 1213

TALLÖRTSBACKEN 25

LÄGENHET 1109 1209 1309


TALLÖRTSBACKEN 27

LÄGENHET 1001 1003

1101 1103

1201 1203

1301 1303

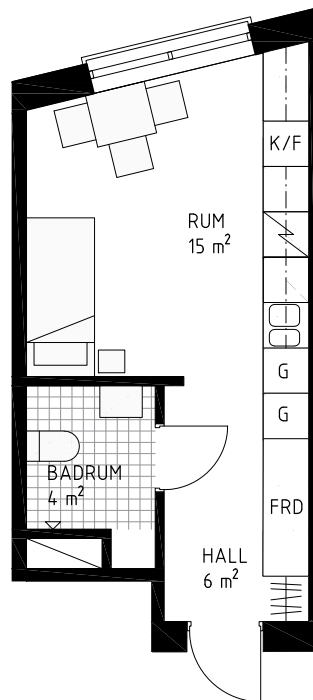

LÄGENHETEN FÖREKOMMER ÄVEN SPEGELVÄND

0 1 5m

SKALA 1:100 (A4)

FÖRKLARINGAR

KAPPHYLLA

FRD FÖRRÅD


G GARDEROB

K/F KYL / FRYS

SPIS

ÖVERSKÅP

RUMSHÖJD ÄR CA 2,4 M DÄR INGET ANNAT ANGES.

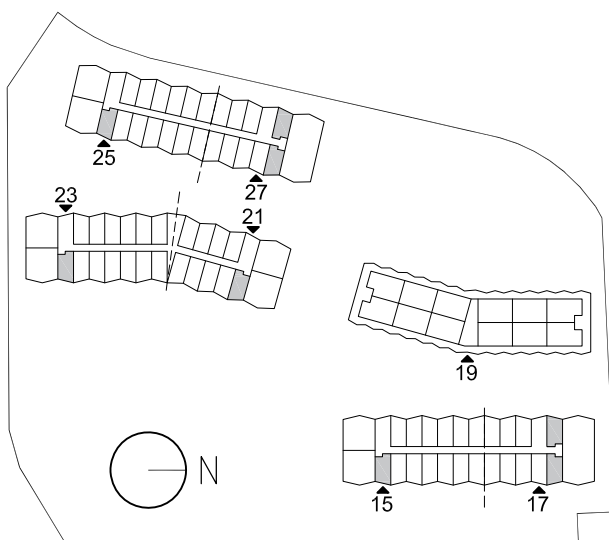

3 TR
2 TR
1 TR
ENTRÉPLAN
-1 TR
TALLÖRTSBACKEN 25 / 27

2 TR
1 TR
ENTRÉPLAN
-1 TR
TALLÖRTSBACKEN 21 / 23

2 TR
1 TR
ENTRÉPLAN
-1 TR
TALLÖRTSBACKEN 15 / 17