


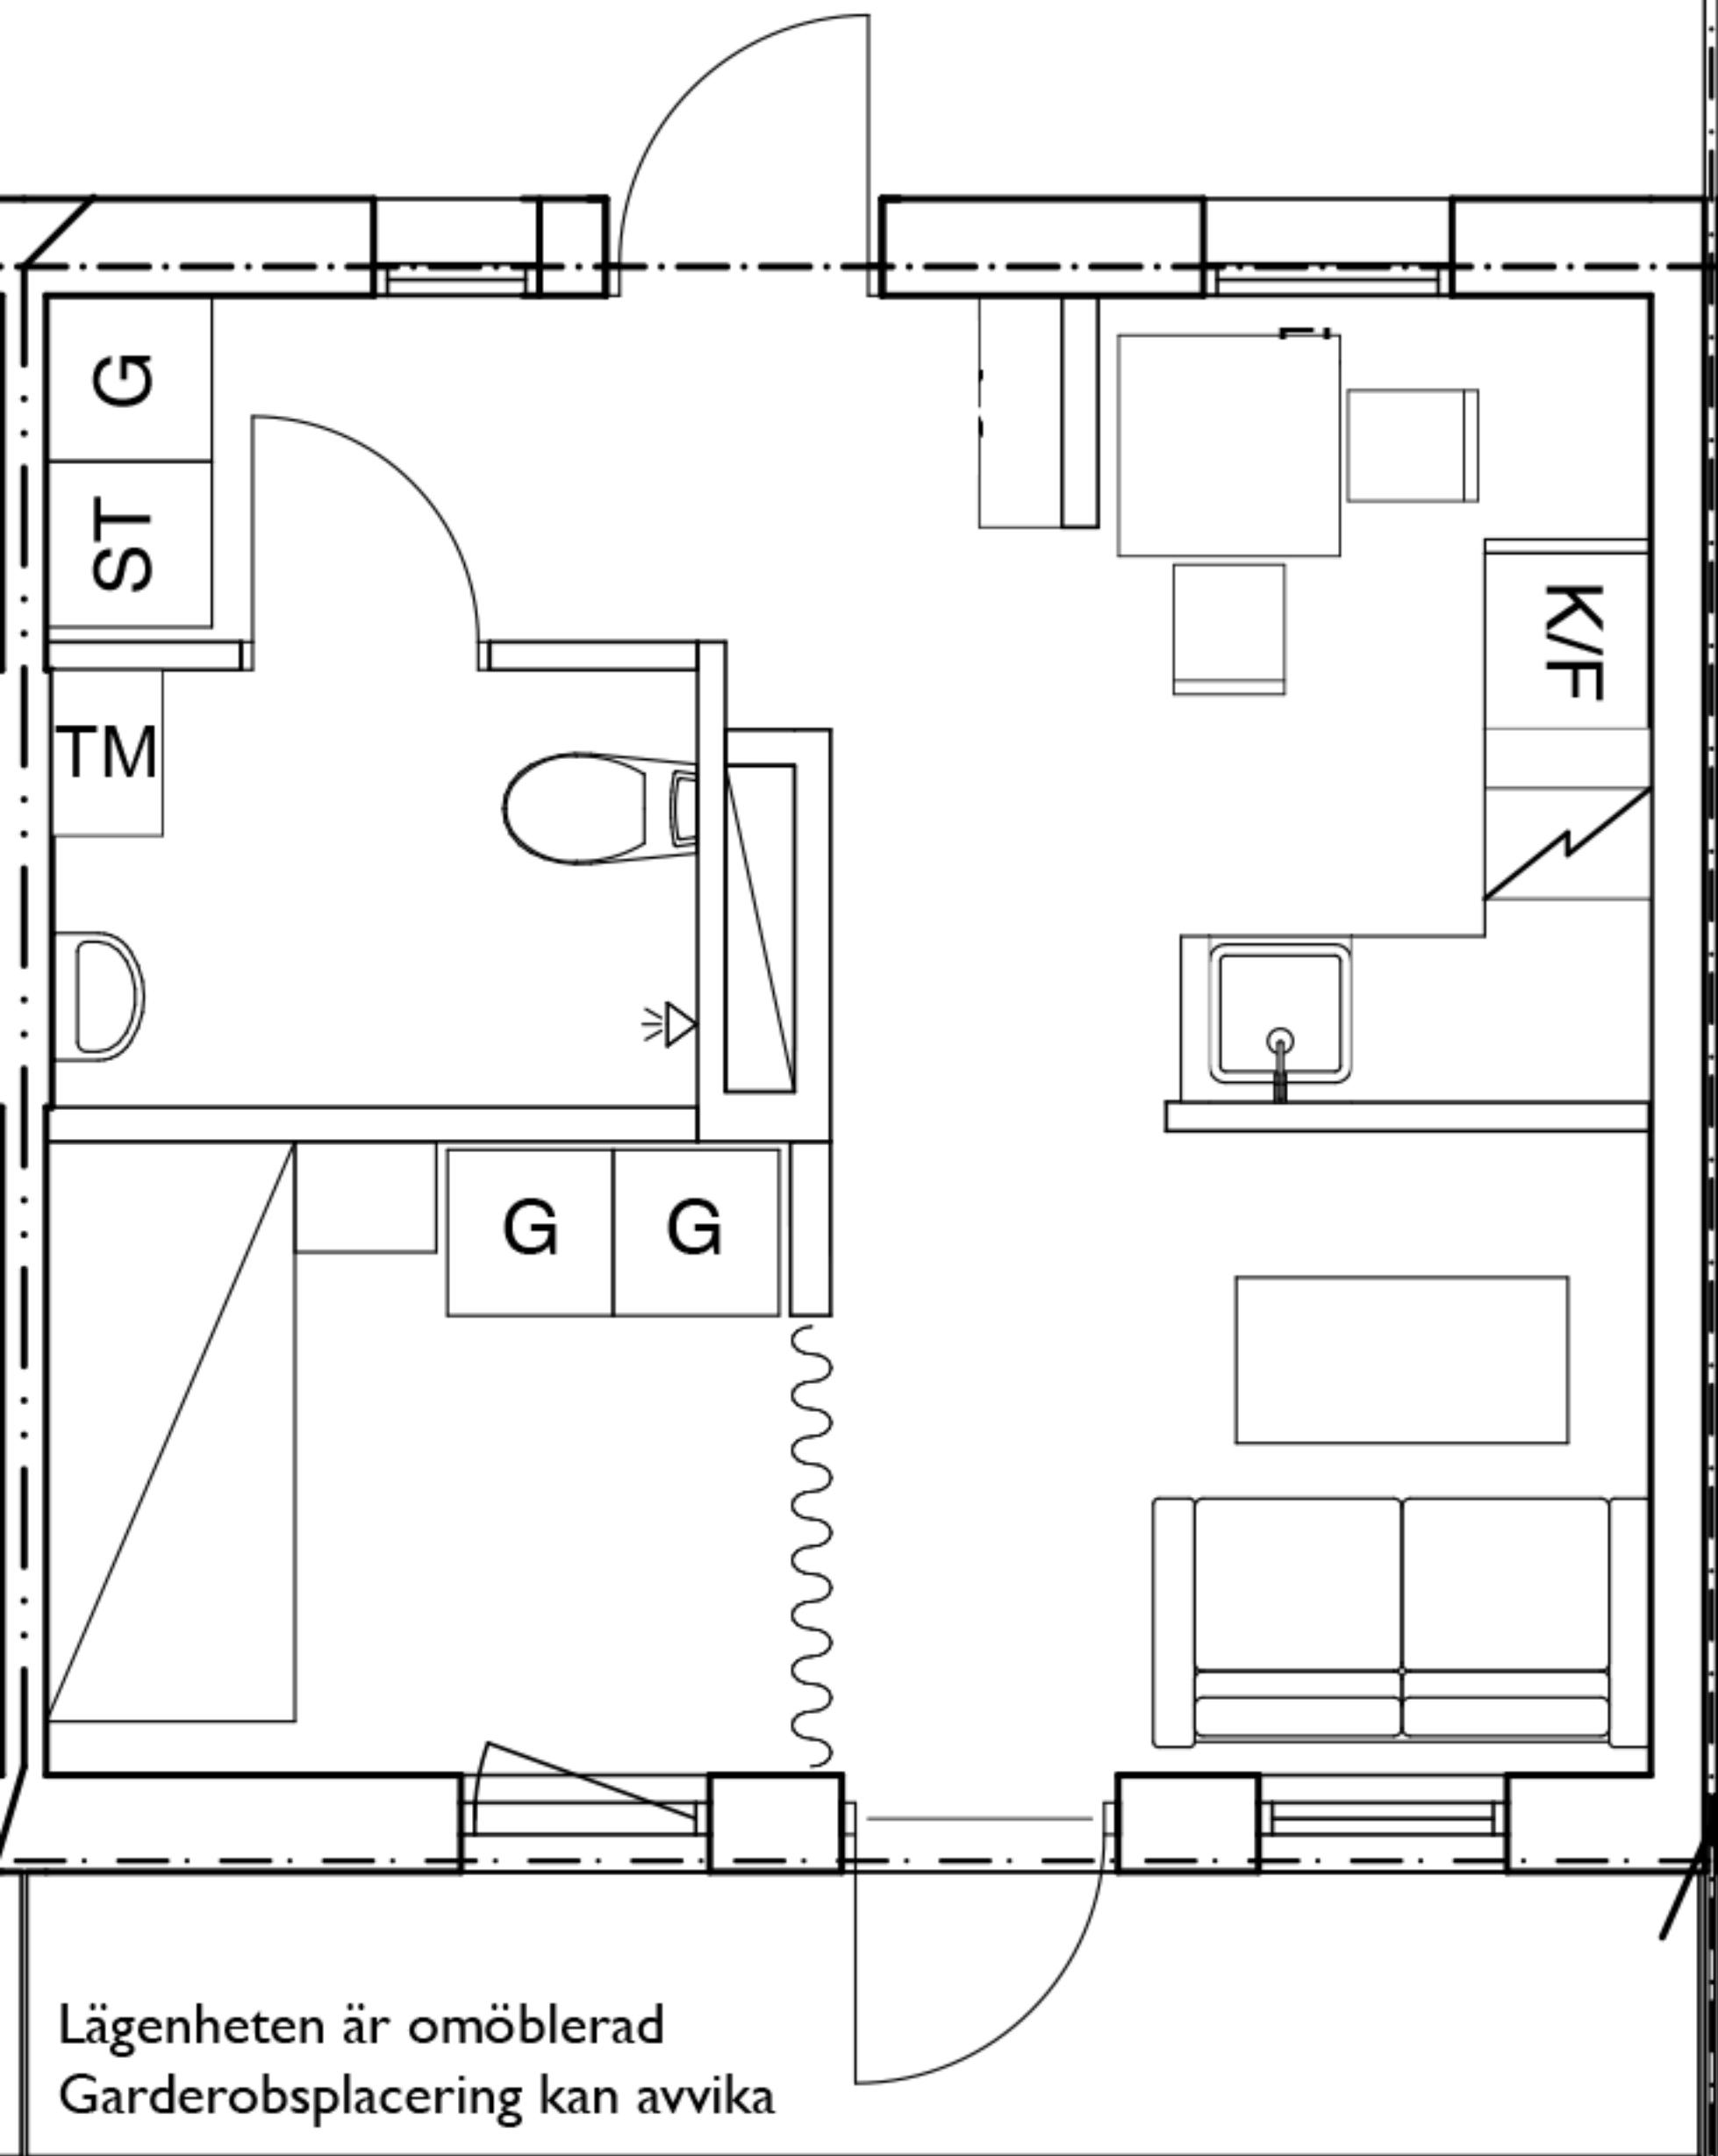

Lägenheten är omöblerad
Garderobsplacering kan avvika

0

5m