

BOFAKTABLAD

TRÄBYN

KOMPISLÄGENHET
ca 63m²

TALLÖRTSBACKEN 15

LÄGENHET 1009A 1009B 1010A 1010B
1110A 1110B 1111A 1111B
1210A 1210B 1211A 1211B


TALLÖRTSBACKEN 21

LÄGENHET 1101A 1101B 1102A 1102B
1201A 1201B 1202A 1202B

TALLÖRTSBACKEN 23

LÄGENHET 0907A 0907B 0908A 0908B
1014A 1014B 1015A 1015B
1114A 1114B 1115A 1115B
1214A 1214B 1215A 1215B

TALLÖRTSBACKEN 25

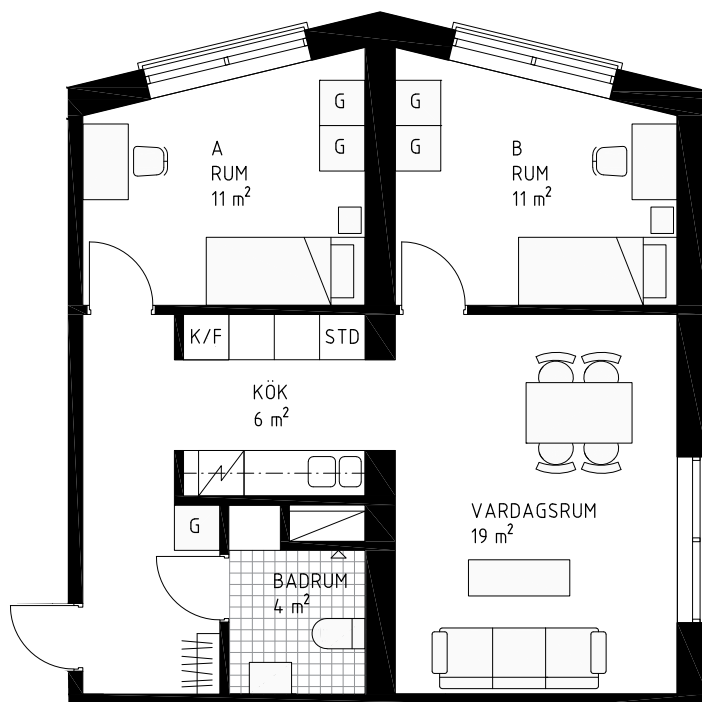LÄGENHET 1009A 1009B 1010A 1010B
1110A 1110B 1111A 1111B
1210A 1210B 1211A 1211B
1310A 1310B 1311A 1311B

LÄGENHETEN FÖREKOMMER ÄVEN SPEGELVÄND

0 1 5m

SKALA 1:100 (A4)

FÖRKLARINGAR

KAPPHYLLA

FRD FÖRRÅD

G GARDEROB


K/F KYL / FRYG

STD STÄDSKÅP

SPIS

ÖVERSKÅP

RUMSHÖJD ÄR CA 2,4 M DÄR INGET ANNAT ANGES.

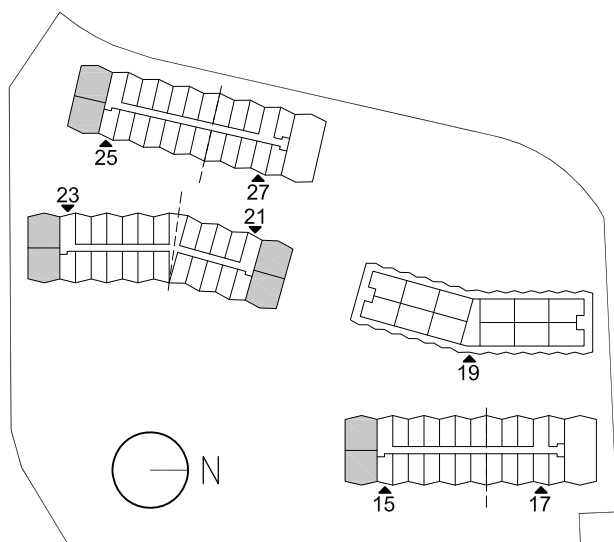

3 TR
2 TR
1 TR
ENTRÉPLAN
-1 TR

TALLÖRTSBACKEN 25

2 TR
1 TR
ENTRÉPLAN
-1 TR

TALLÖRTSBACKEN 21 / 23

2 TR
1 TR
ENTRÉPLAN
-1 TR

TALLÖRTSBACKEN 15